



# GETTNAUER DOPPELFALZZIEGEL

**H36 Herzzeig**  
 alle Massangaben in cm  
 Massstab 1:10

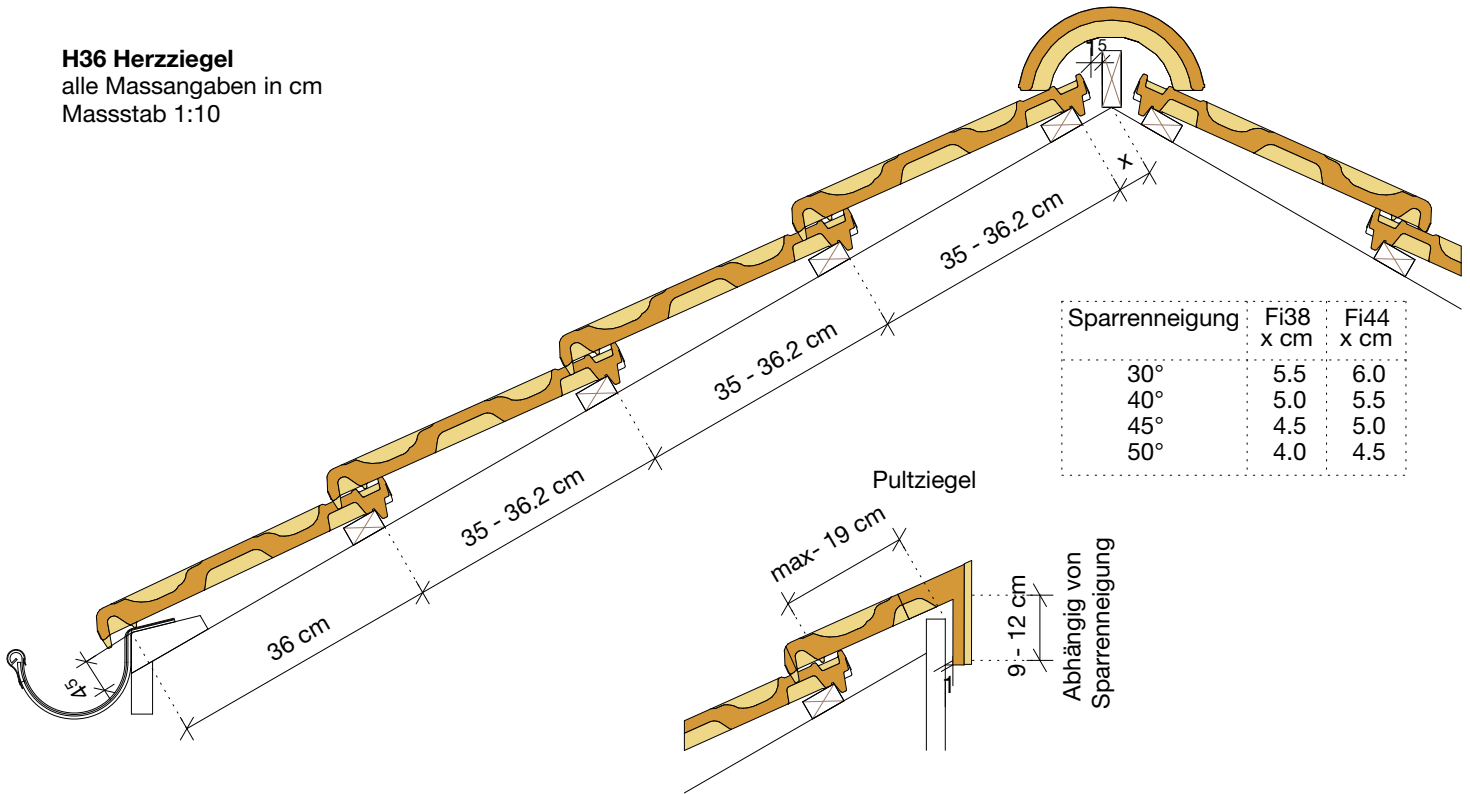

Flächenziegel

1/2 Ziegel Flächenziegel

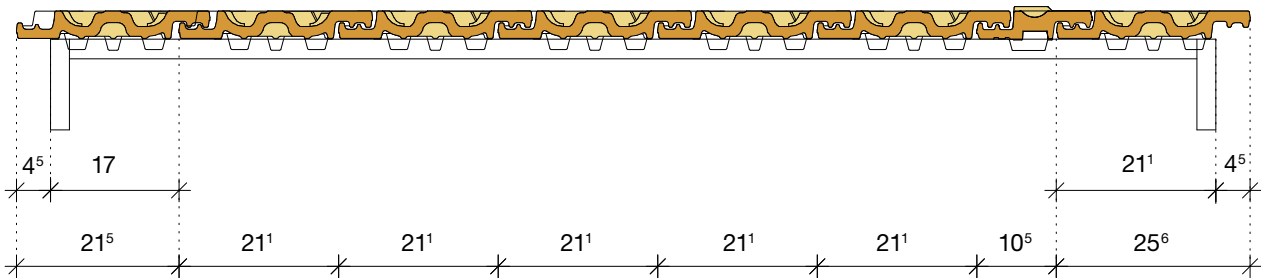

Ortgangziegel links

1/2 Ziegel Ortgangziegel rechts

