MS 37 Muldenschiebeziegel
alle Massangaben in cm
Massstab 1:10

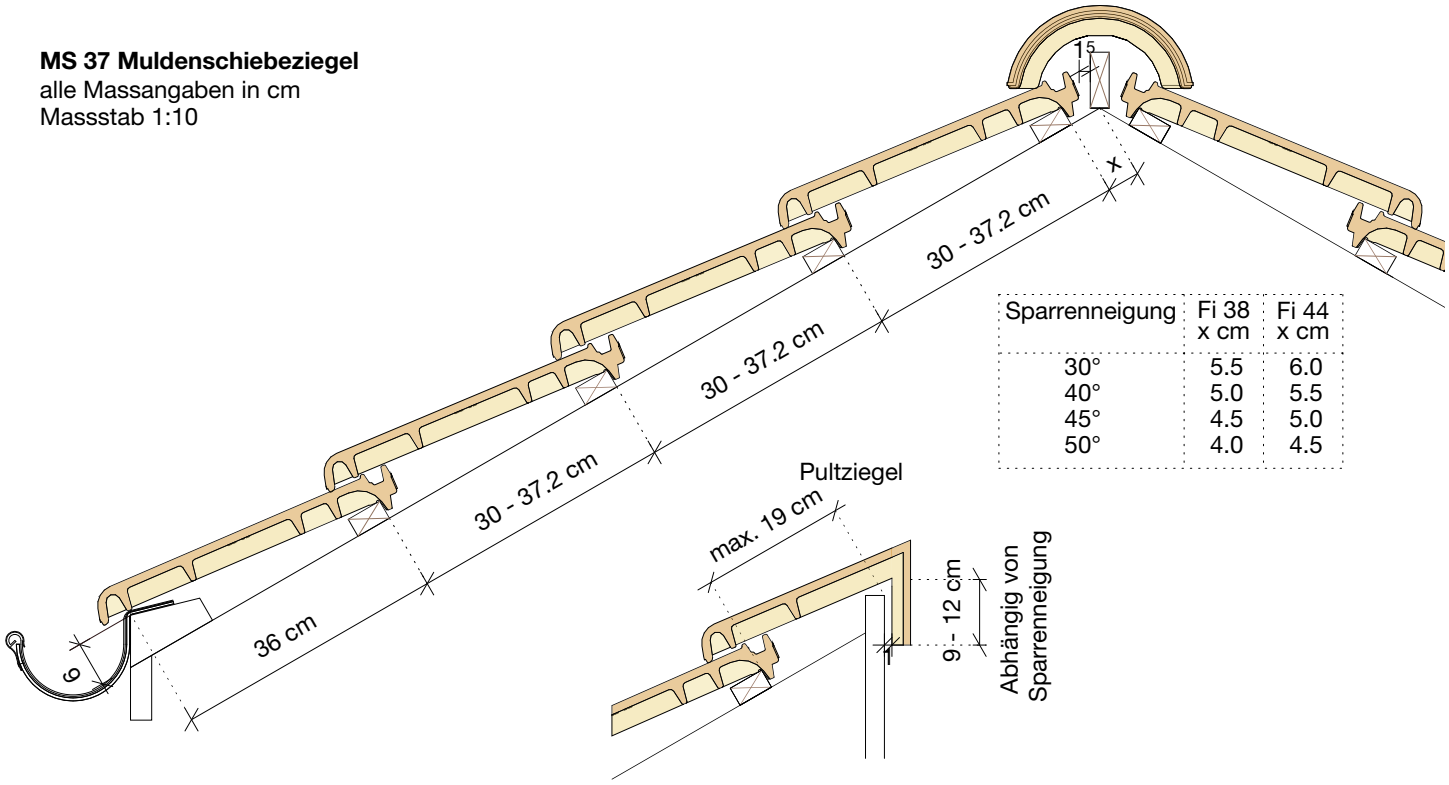

Sparrenneigung	Fi 38 x cm	Fi 44 x cm
30°	5.5	6.0
40°	5.0	5.5
45°	4.5	5.0
50°	4.0	4.5

Flächenziegel

1/2 Ziegel Flächenziegel

Bitte kontaktieren Sie bezüglich Deckbreite
Ihren zuständigen Verkaufsberater.

Bordziegel

1/2 Ziegel Flächenziegel

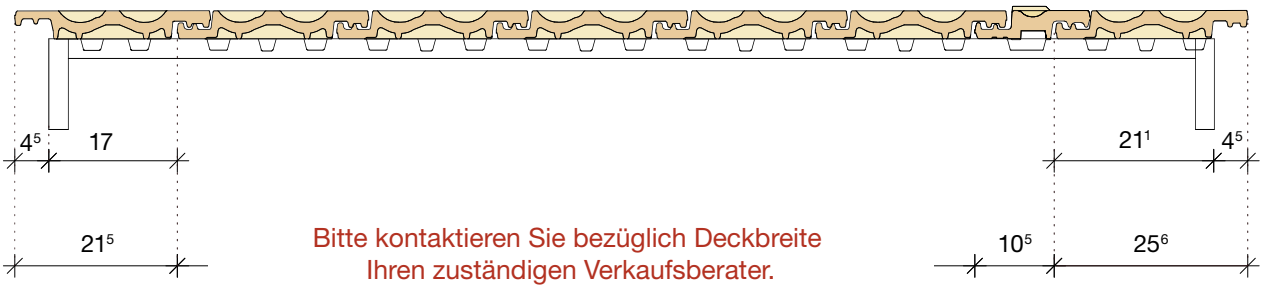

Bitte kontaktieren Sie bezüglich Deckbreite
Ihren zuständigen Verkaufsberater.

Ortgangziegel links

1/2 Ziegel Ortgangziegel rechts

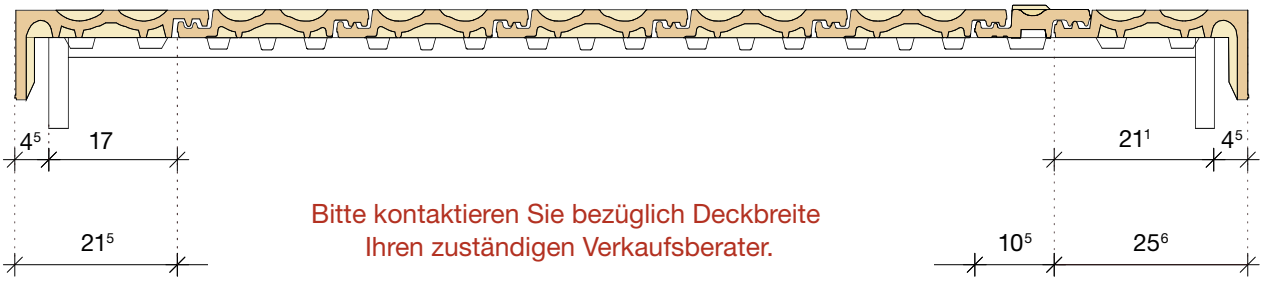

Bitte kontaktieren Sie bezüglich Deckbreite
Ihren zuständigen Verkaufsberater.