



BA Biberschwanzziegel antik
alle Massangaben in cm

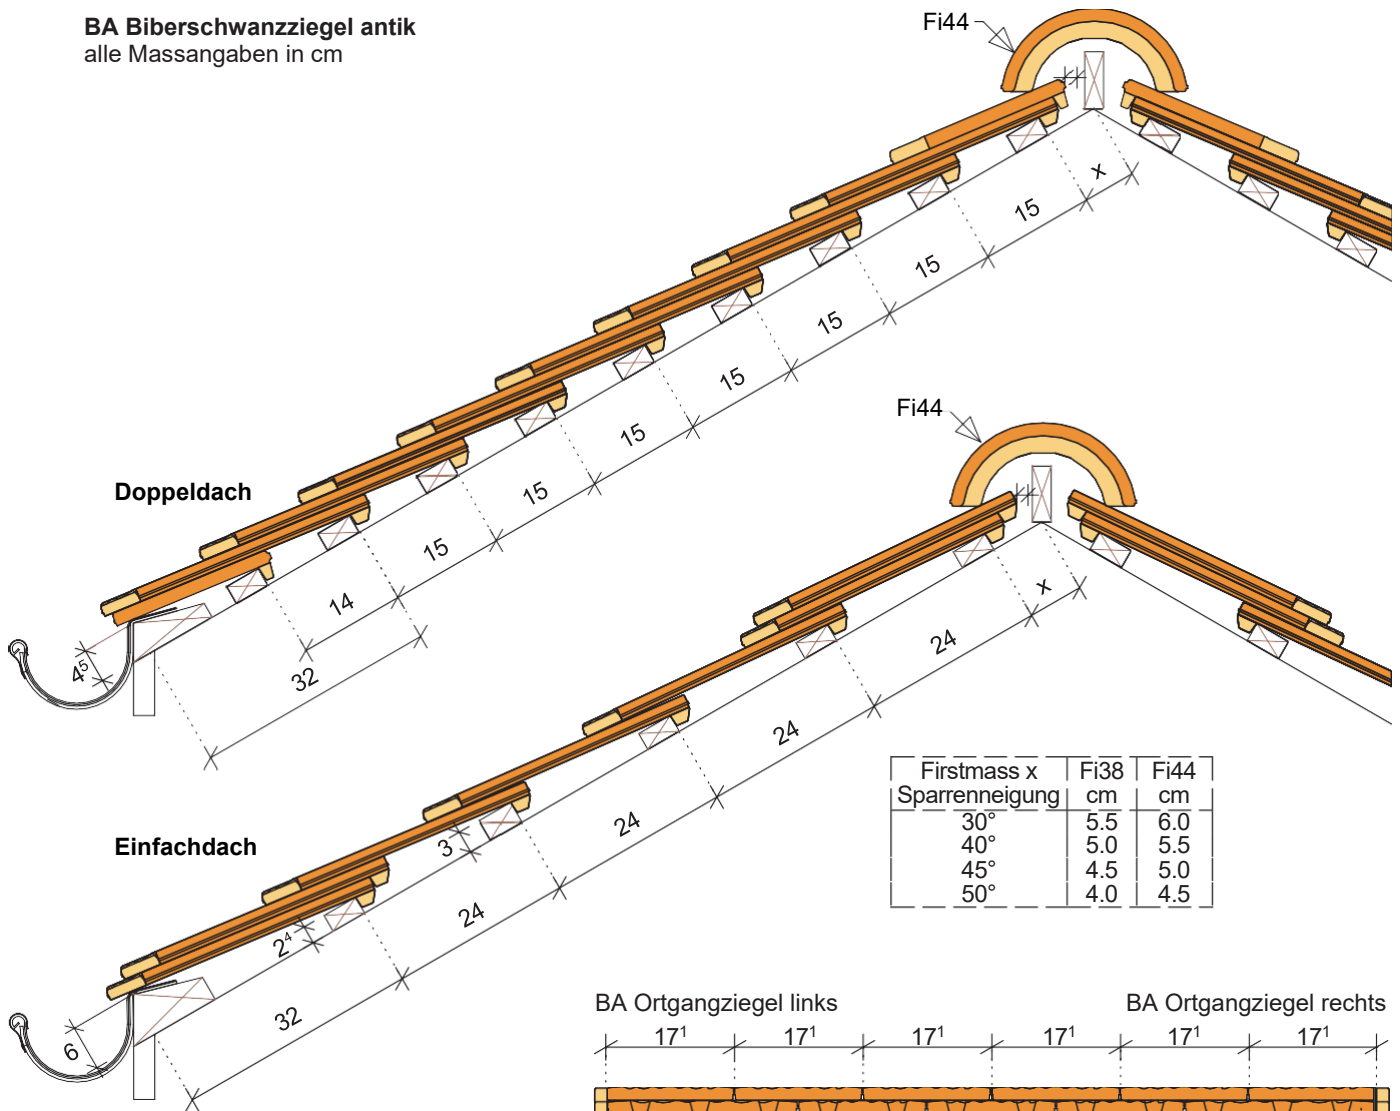


Firstmass x Sparrenneigung	Fi38 cm	Fi44 cm
30°	5.5	6.0
40°	5.0	5.5
45°	4.5	5.0
50°	4.0	4.5

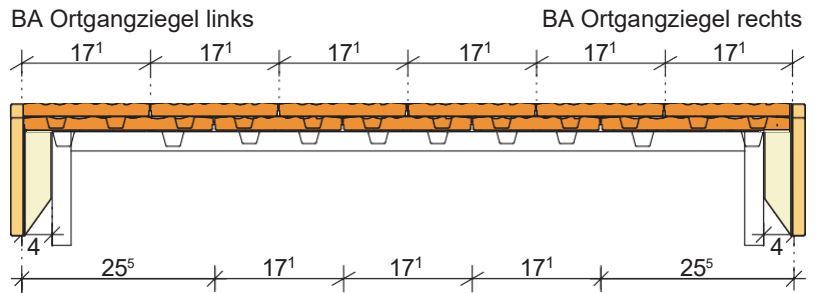

Doppeldach
Flächenziegel
1 ½-Ziegel

Flächenziegel
1 ½-Ziegel

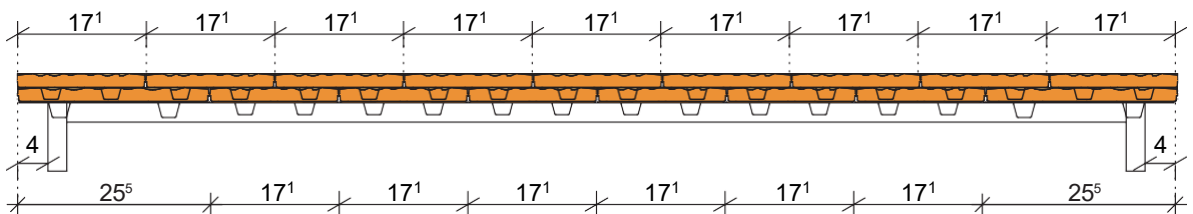

Einfachdach
Flächenziegel

Flächenziegel

