



M36 Muldenziegel – auch verschränkt eindeckbar

alle Farben Produktion auf Bestellung, Lieferfrist auf Anfrage:
 naturrot, rotbraun, hellbraun, braun, rot geflammt, hellgrau, dunkelgrau und anthrazit
 andere Farben (ab 200m²)

Spezialziegel



Ortgang links



Ortgang rechts



1/2-Ziegel



Bordziegel ⁽¹⁾



Lüftungsziegel
mit Gitter ⁽¹⁾



Glasziegel

Pultabschluss- und Pultortgangziegel sind zusätzlich erhältlich ⁽¹⁾

Sicherheitshaken



SH AGZ



SH AGZ gekröpft



ESB



Forte



40mm ⁽¹⁾

Schneestop

	Lattweite min./max. cm	mittlere Deckbreite cm	Bedarf Stk./m ²	Bedarf Stk./m ¹	Gewicht kg/Stk.	Menge Stk./Pal.	Fläche m ² /Pal.	Menge Stk./Bund
Technische Daten								
Flächenziegel LW ⁽²⁾ 36 cm	35.0 – 36.2	21.10	13.15		3.13	240	18.25	6
Ortgangziegel (MS37)	35.0 – 36.2			2.80	4.30	42		2
1/2 Ziegel	35.0 – 36.2	10.50		2.80	2.10	240		6
Bordziegel (MS37)	35.0 – 36.2	17.00		2.80	3.50	120		6
Lüftungsziegel (MS37)	35.0 – 36.2	21.10			3.50	120		6
Glasziegel	35.0 – 36.2	21.10	13.15		4.50			6

Neigung am Sparren oder Konterlattung ≥ 8 m¹ in Grad gemessen


Unterdach für normale Beanspruchung ⁽³⁾	≥ 20
Unterdach für erhöhte Beanspruchung ⁽³⁾	18 bis < 20
Unterdach für ausserordentliche Beanspruchung ⁽³⁾	10 bis < 18

⁽¹⁾ Fabrikation nur auf schriftliche Bestellung, Lieferfrist nach Absprache.

⁽²⁾ LW = Lattweite. Die Massangaben unterliegen den bei Naturprodukten üblichen Toleranzen.


⁽³⁾ Weitere Angaben zu Mindest-Sparrenneigungen sind auf unserer Homepage zu finden: www.agz.ch

M36 Muldenziegel alle Massangaben in cm

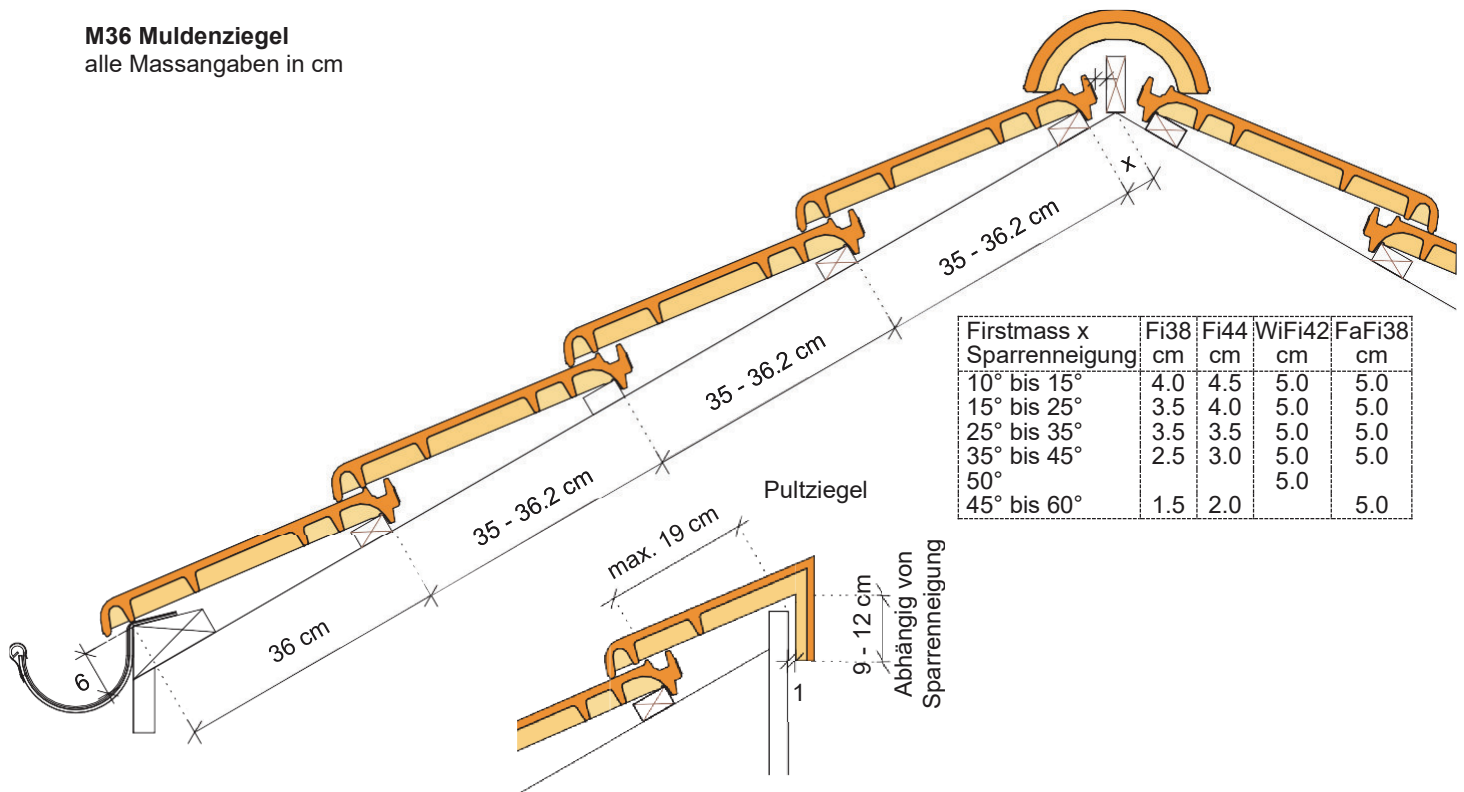


Flächenziegel

½-Ziegel / Flächenziegel

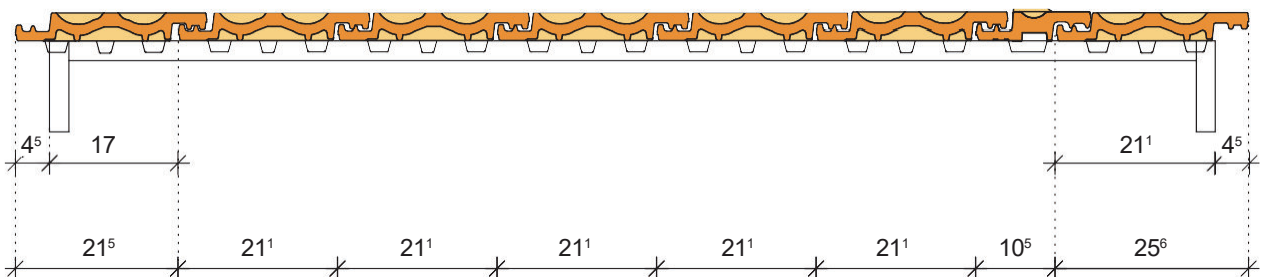

Bordziegel

½-Ziegel / Flächenziegel

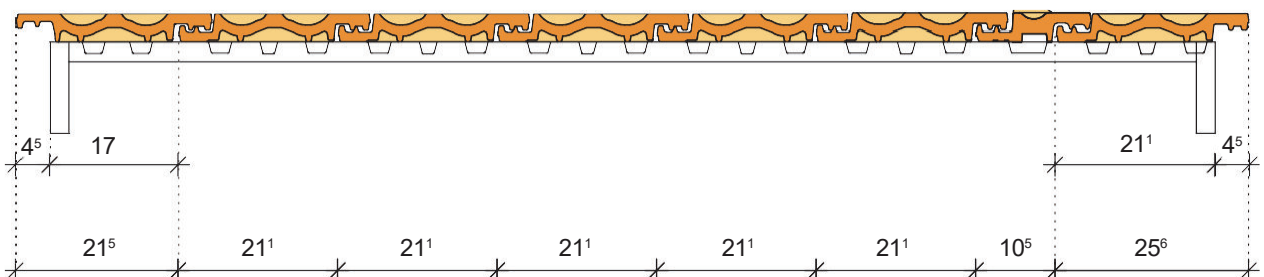

Ortgangziegel links

½-Ziegel / Ortgangziegel rechts

